




Przekrój normalny 2 - 2

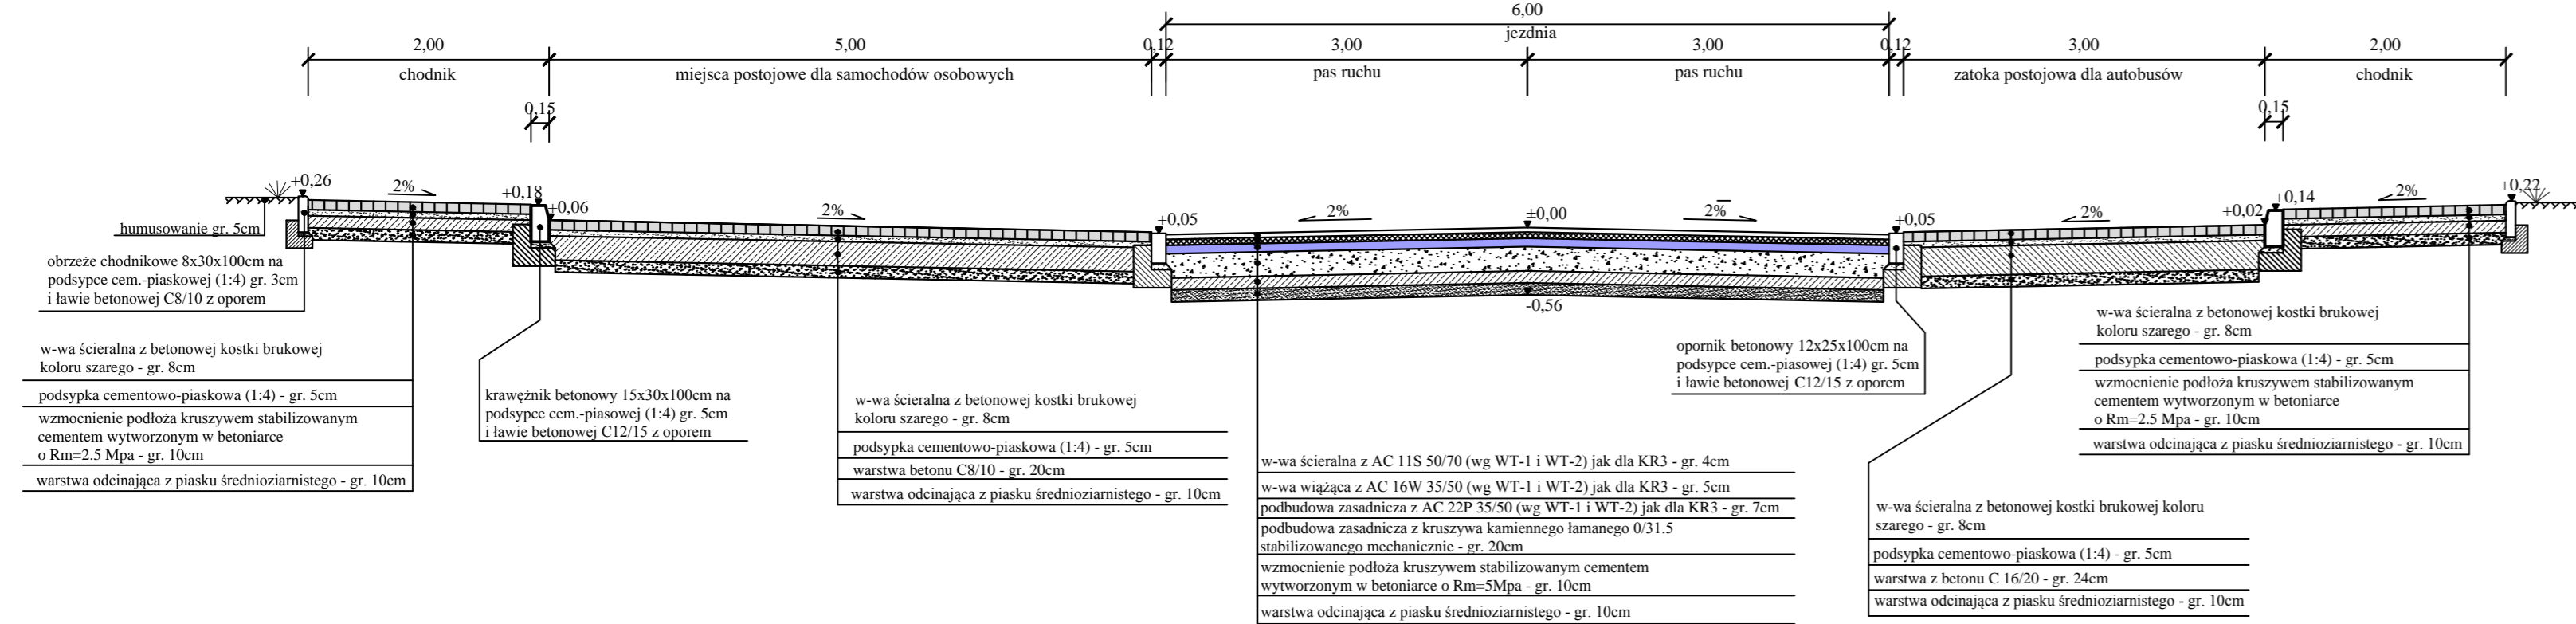


Przekrój normalny 1 - 1

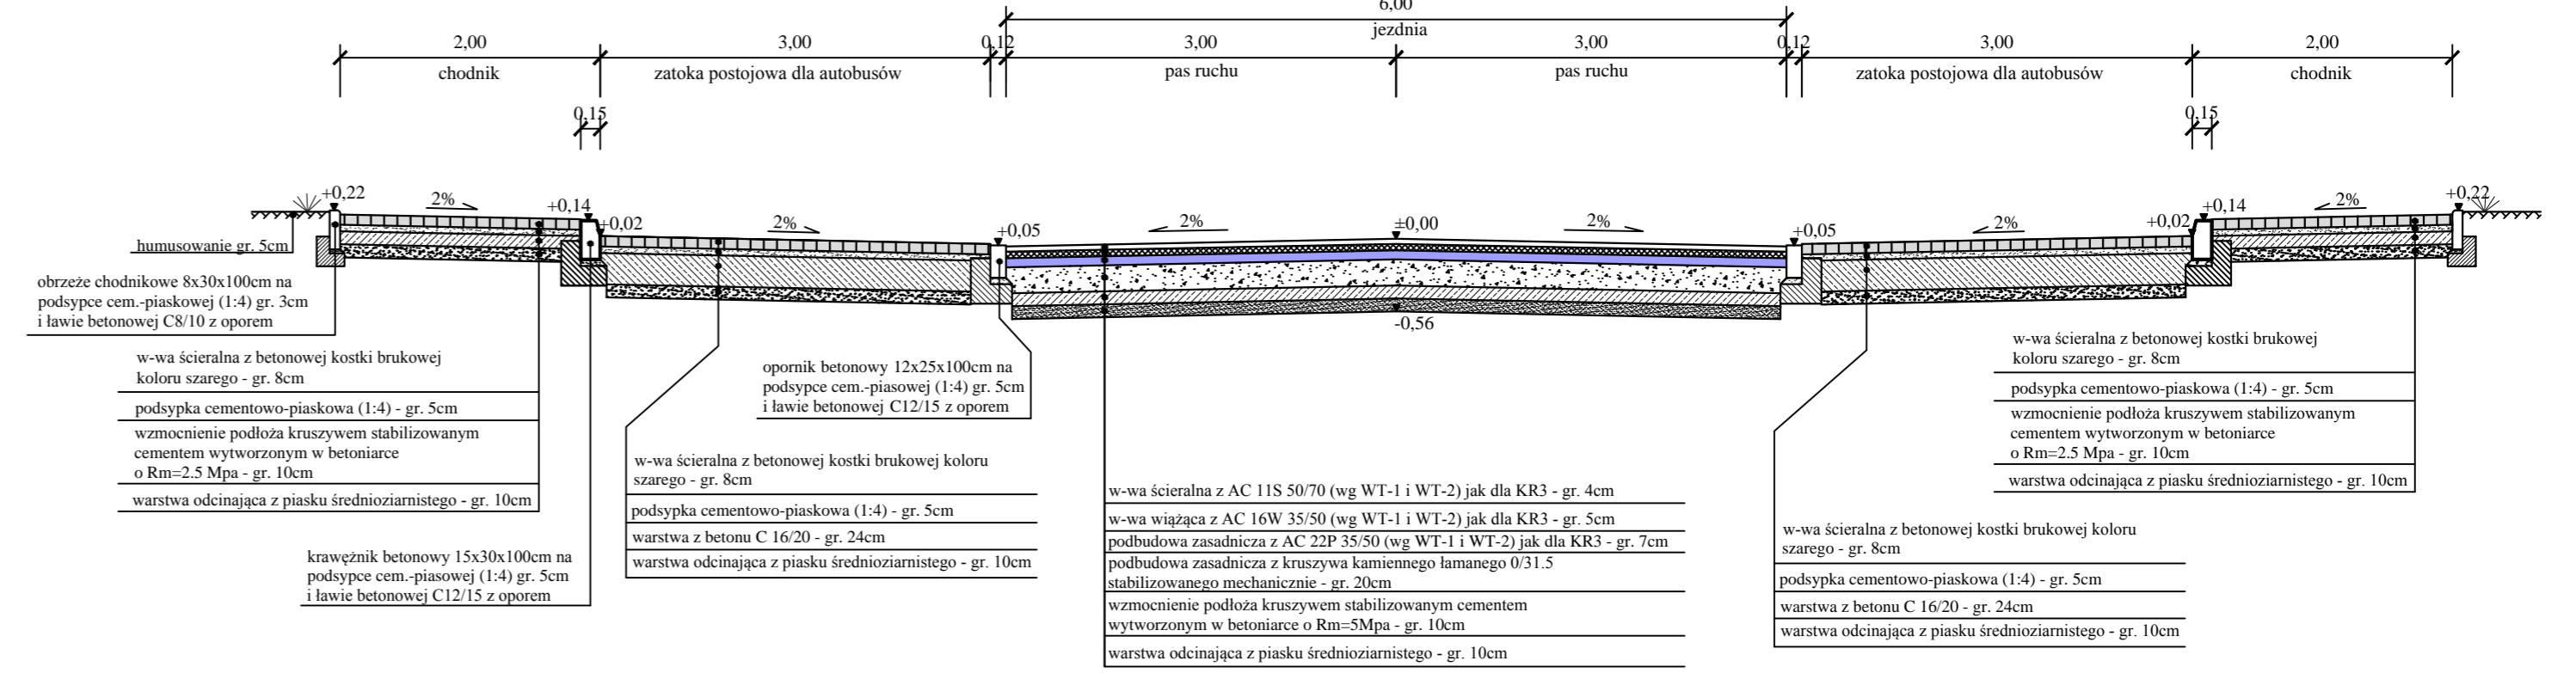


Przekrój normalny 4 - 4

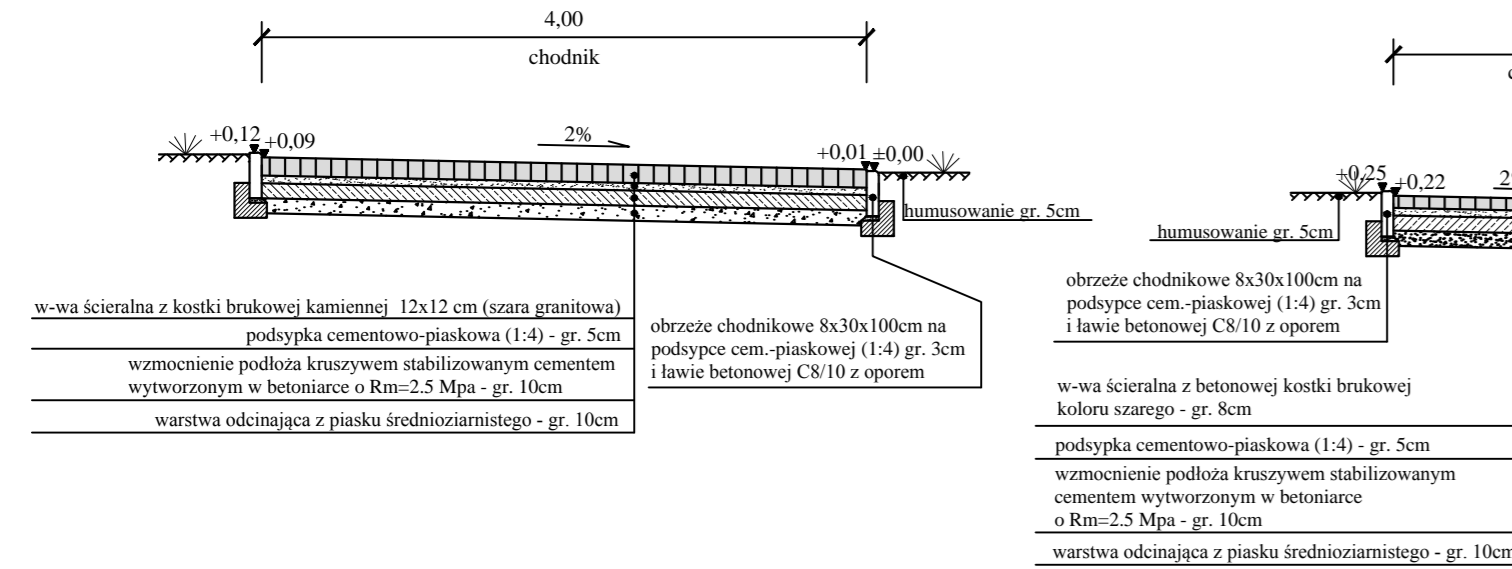

Przekrój normalny 3 - 3

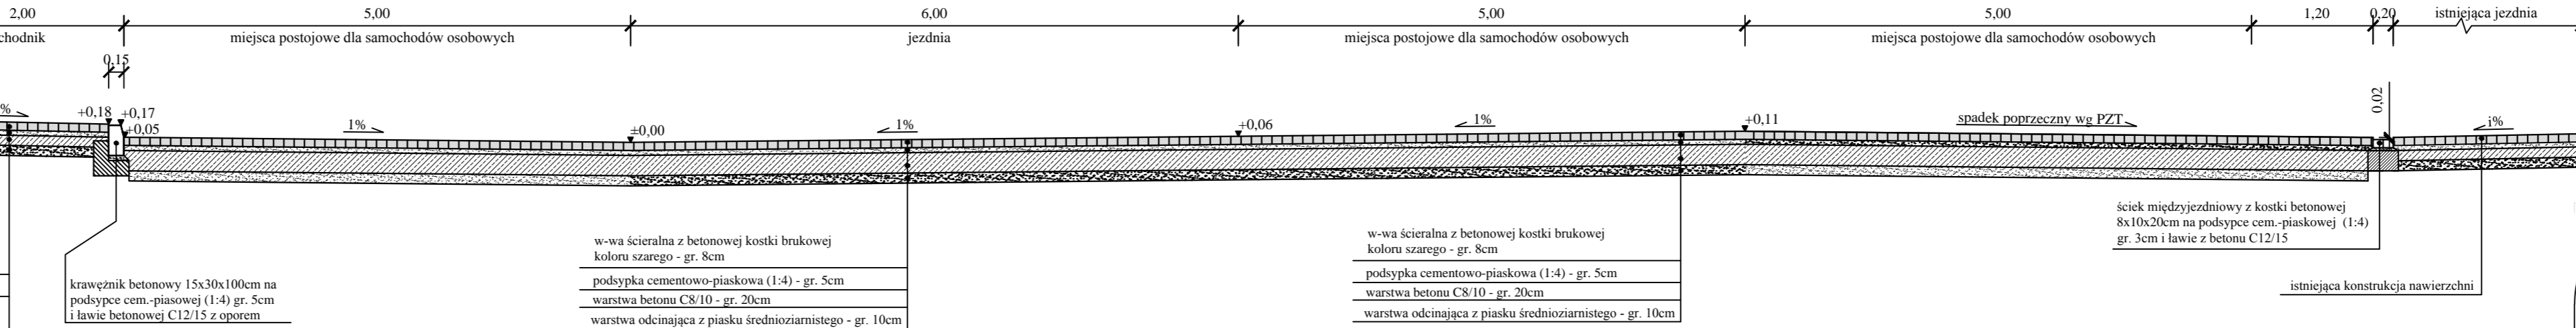

Przekrój normalny 5 - 5

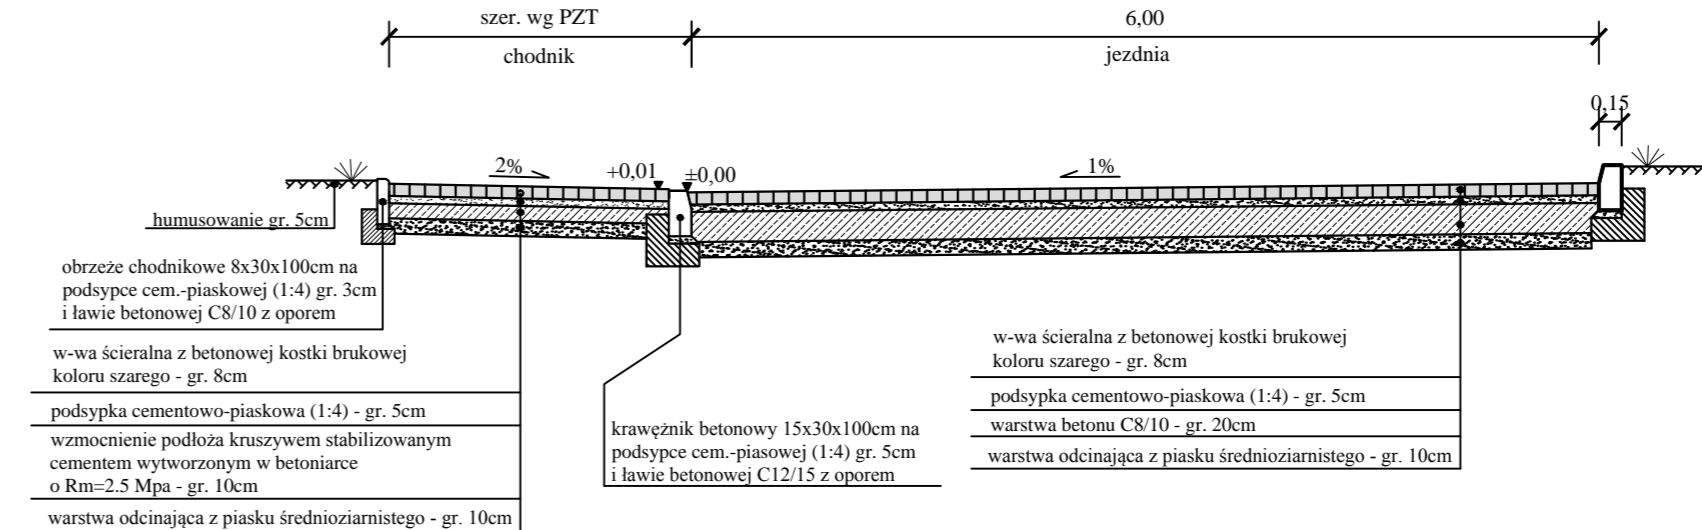

INFRA IP POLIS			
BARTOSZ URBANIAK			
OBIEKT	Projekt zagospodarowania terenu wokół budynku CWD w Koninie		
ADRES	Ulica ks. Jerzego Popiełuszki 4, 62-510 Konin		
INWESTOR	Państwowa Wyższa Szkoła Zawodowa w Koninie, ul. Przyjaźni 1, 62-510 Konin		
TREŚĆ	Przekroje konstrukcyjne		
BRANŻA	NR ZLEC.	SKALA	NUMER RYS.
Drogowa	Z - 12 / 2018	1:50	03
OPRACOWAŁ	IMIĘ I NAZWISKO	NR UPRAW.	DATA I PODPIS
PROJEKTOWAŁ	mgr inż. Bartosz Urbaniak	WKP/0099/PWOD/10 specjalność: drogową	06.2018
SPRAWDZIŁ	inż. Roman Urbaniak	GAN.240/8346/II/28/84 specjalność: konstrukcyjno-inżynierska	06.2018